


Meldergruppe	Melderanzahl	Melderart	Raum	Geschoss/Flur	Gebäude	Besondere Gefährdung
104	3	autom. Brandmelder	Umklele	EG		

Gebäudeübersicht

2.OG
1.OG
EG

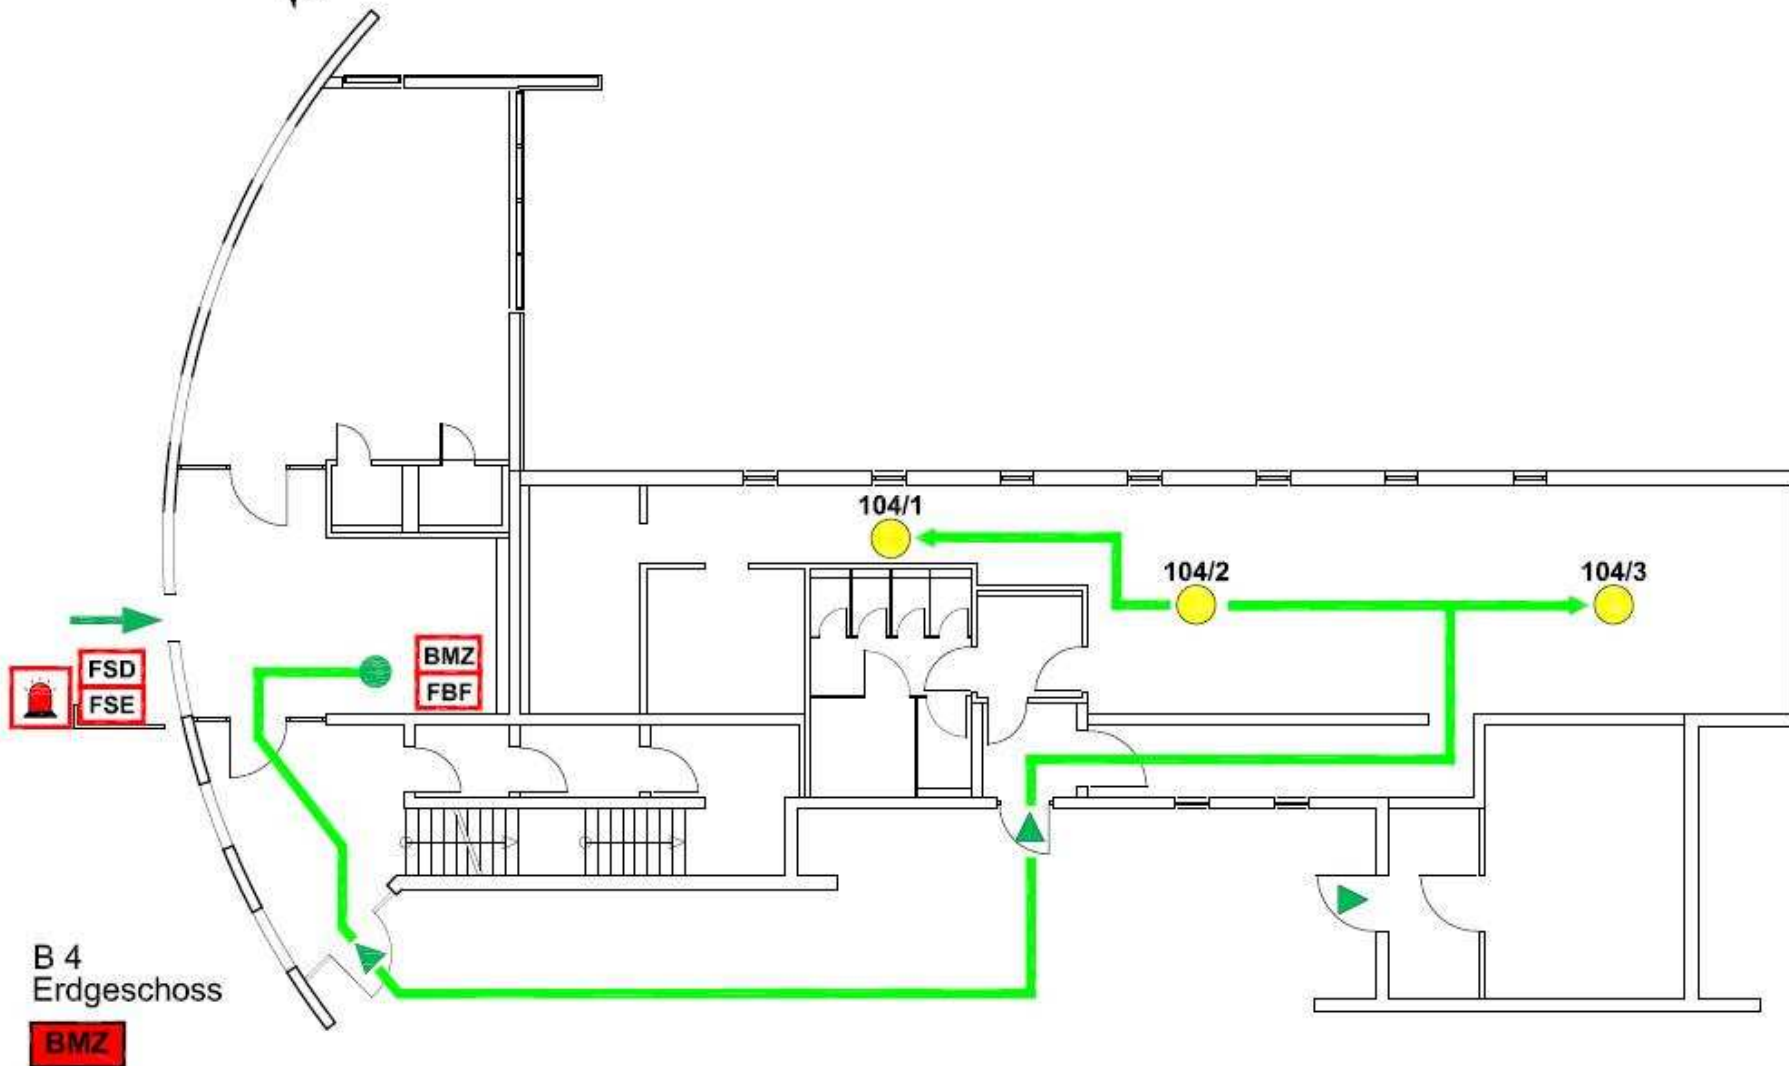

ZEICHENLEGENDE

	Zugang Gebäude
	Strahlweg
	Stanze
	Brandmeldezentrale
	Feuerwardeinrichtung
	Feuerwardeinrichtung
	Feuerwardeinrichtung
	Stanzuhr
	Automatischer Melder