Fach II	Seite 1/1
FEP 3087	

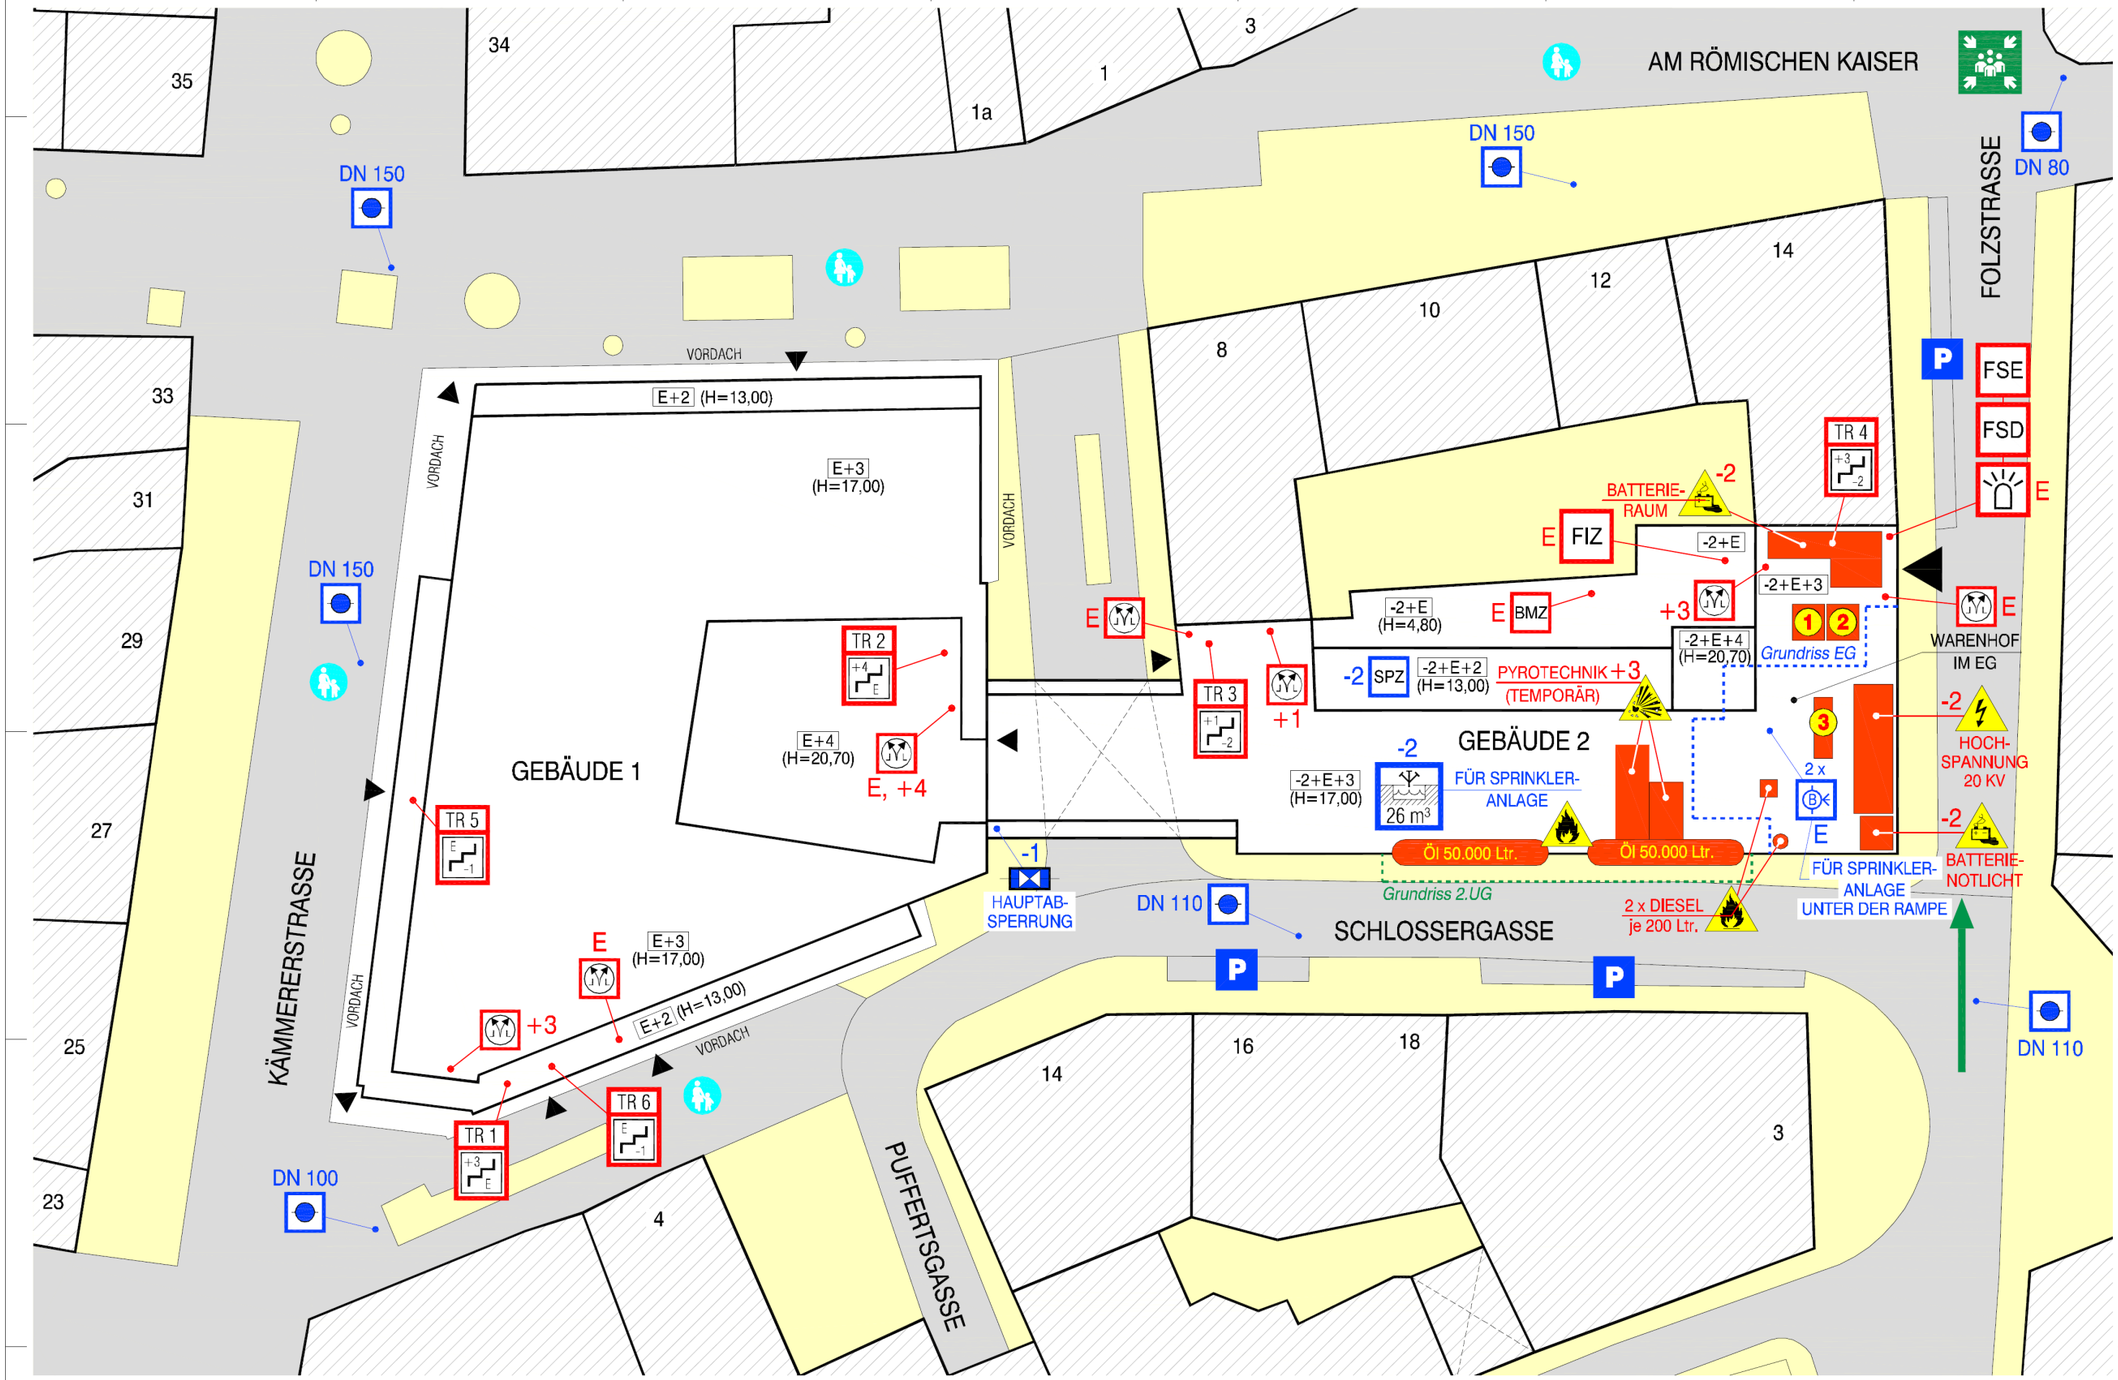

1	TRAFO 1 - 630 KVA
2	TRAFO 2 - 630 KVA
3	NIEDERSPANNUNG

Das Geschoß ist außer den Technik- und Fluchtreppenräumen komplett gesprinklert!

Legende:

- Hauptzugang Feuerwehr
- Gebäudeeingang
- Feuerwehrzufahrt
- TR 1 — Treppenraum; mit Feuerwiderstand, erreichbare Geschosse, mit Treppenraumbezeichnung
- Rauch- und Wärmeabzugseinrichtung, Bedienstelle
- BMZ — Brandmelderzentrale
- FSD — Feuerwehr-Schlüsseldepot
- ÜE — Übertragungseinrichtung
- FSE — Freischaltelement
- Blitzleuchte
- FIZ — Feuerwehr- Informations-Zentrale: Feuerwehr-Bedienfeld, Feuerwehr-Anzeigetableau
- Wasser-Absperrschieber
- Unterflurhydrant
- Löschwasser - Einspeiseeinrichtung, B-Anschluß
- SPZ — Sprinklerzentrale
- Löschwasserbehälter unterirdisch
- Warnung vor explosiven Stoffen
- Warnung vor feuergefährlichen Stoffen
- Warnung vor Batteriegefahren
- Warnung vor gefährlicher elektrischer Spannung
- Fremdobjekt
- Nicht befahrbare Fläche
- Befahrbare Fläche
- Räume mit besonderen Gefahren
- Sammelstelle
- Fußgängerzone

Feuerwehrplan

Objektplan zu

67547 Worms

Übersichtsplan

20.12.2012

Planersteller: